


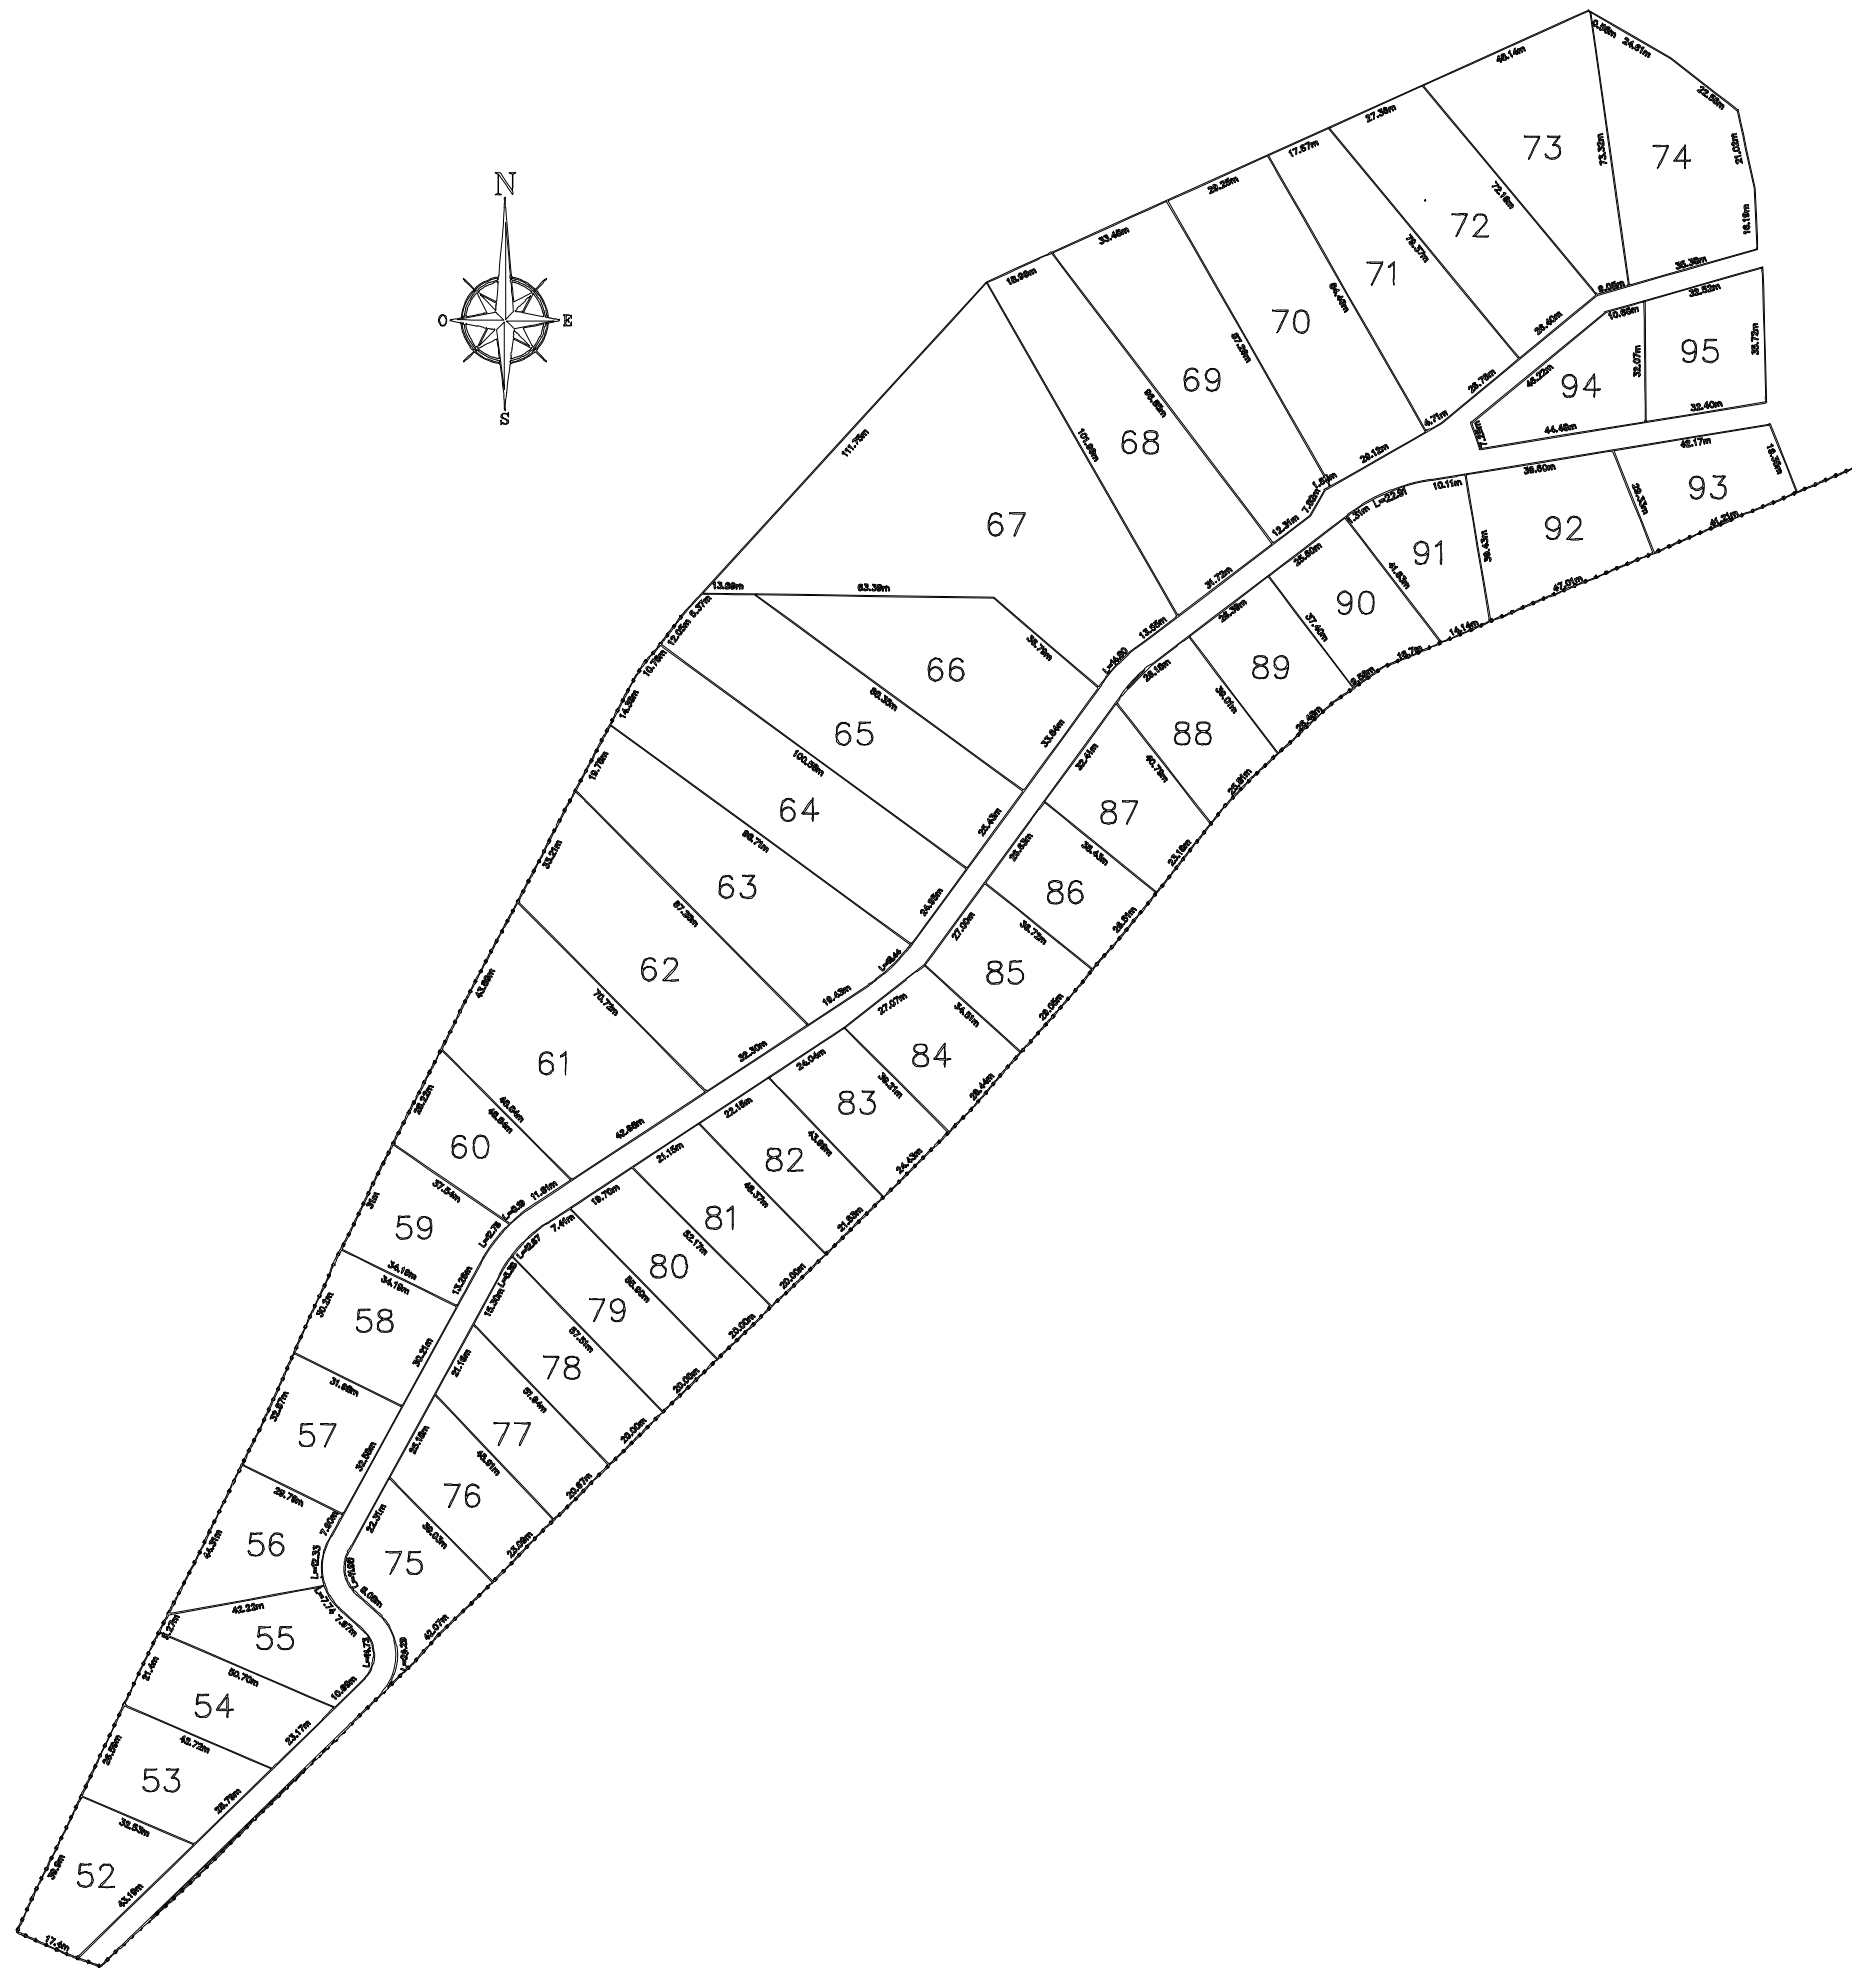

SUBDIVISION ETAPA 2

CUADRO DE SUPERFICIES

SUBDIVISION	SUPERFICIE	PORCENTAJE
LOTE 52	1.000,00 m²	0,16 %
LOTE 53	1.000,00 m²	0,16 %
LOTE 54	1.000,00 m²	0,16 %
LOTE 55	1.029,25 m²	0,16 %
LOTE 56	1.000,00 m²	0,16 %
LOTE 57	1.000,00 m²	0,16 %
LOTE 58	1.000,00 m²	0,16 %
LOTE 59	1.000,00 m²	0,16 %
LOTE 60	1.000,81 m²	0,16 %
LOTE 61	2.500,00 m²	0,40 %
LOTE 62	2.500,00 m²	0,40 %
LOTE 63	2.500,00 m²	0,40 %
LOTE 64	2.500,00 m²	0,40 %
LOTE 65	2.500,00 m²	0,40 %
LOTE 66	2.242,64 m²	0,36 %
LOTE 67	5.747,22 m²	0,91 %
LOTE 68	2.500,00 m²	0,40 %
LOTE 69	2.500,00 m²	0,40 %
LOTE 70	2.500,00 m²	0,40 %
LOTE 71	2.000,00 m²	0,32 %
LOTE 72	2.000,00 m²	0,32 %
LOTE 73	2.021,60 m²	0,32 %
LOTE 74	2.000,00 m²	0,32 %
LOTE 75	1.000,00 m²	0,16 %
LOTE 76	1.000,00 m²	0,16 %
LOTE 77	1.000,00 m²	0,16 %
LOTE 78	1.083,79 m²	0,17 %
LOTE 79	1.143,72 m²	0,18 %
LOTE 80	1.063,00 m²	0,17 %
LOTE 81	1.025,34 m²	0,16 %
LOTE 82	1.000,00 m²	0,16 %
LOTE 83	1.000,00 m²	0,16 %
LOTE 84	1.000,00 m²	0,16 %
LOTE 85	1.000,00 m²	0,16 %
LOTE 86	1.000,00 m²	0,16 %
LOTE 87	1.081,65 m²	0,17 %
LOTE 88	1.035,98 m²	0,16 %
LOTE 89	1.000,00 m²	0,16 %
LOTE 90	1.000,00 m²	0,16 %
LOTE 91	1.000,00 m²	0,16 %
LOTE 92	1.469,64 m²	0,23 %
LOTE 93	1.000,00 m²	0,16 %
LOTE 94	1.000,00 m²	0,16 %
LOTE 95	1.076,65 m²	0,17 %

SUP. TOTAL TERRENO: 630.000,00 m² 100,00 %

SUBDIVISION ETAPA 1:
SUP. LOTES (1-51): 62.623,63 m² 8,46 %
SUP. CAMINO: 5.446,08 m² 0,86 %

SUBDIVISION ETAPA 2:
LOTES (52-95): 67.031,09 m² 10,64 %
SUP. CAMINO: 4.595,00 m² 0,73 %

SUP. TOTAL SIN LOTEAR: 490.304,00 m² 77,83 %

GEOARCON

ANTEPROYECTO LOTEO TANTEHUE

ROL AVALUO :	LEVANTÓ: Jaime Andrés Vergara
COMUNA : MELIPILLA	PROYECTÓ: Jaime Andrés Vergara
ESCALA : 1 : 1000	FECHA : OCT DEL 2020
PROPIETARIO :	UBICACION : REGION : METROPOLITANA
SUPERFICIE TOTAL: 630.000 m2	PROVINCIA : MELIPILLA
Jaime Andrés Vergara Ingeniero Geomensor	COMUNA : MELIPILLA
	SECTOR : TANTEHUE