


PROYECTO:	Ante-proyecto rampas de acceso
UBICACIÓN:	
CALLE:	Bellavista
NÚMERO:	415
COMUNA:	Providencia
REGIÓN:	Metropolitana

CONTENIDO: Levantamiento Topográfico Clínica Sta. María


LÁMINA:	1 de 1	REVISIÓN:	1
FECHA:	14/12/2020		

PLANO DE UBICACIÓN:

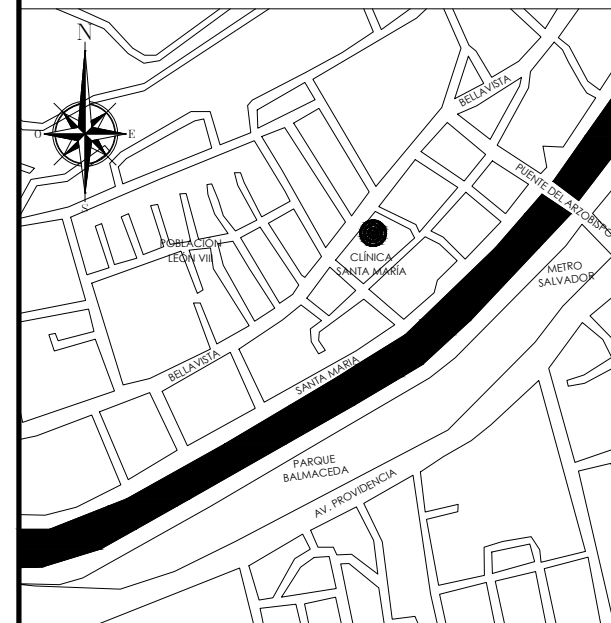


PR2
N: 6299658,208
E: 348585,659
ELEV: 649,222
(clavo hitil)

PR1
N: 6299637,539
E: 348643,925
ELEV: 649,386
(clavo hitil)

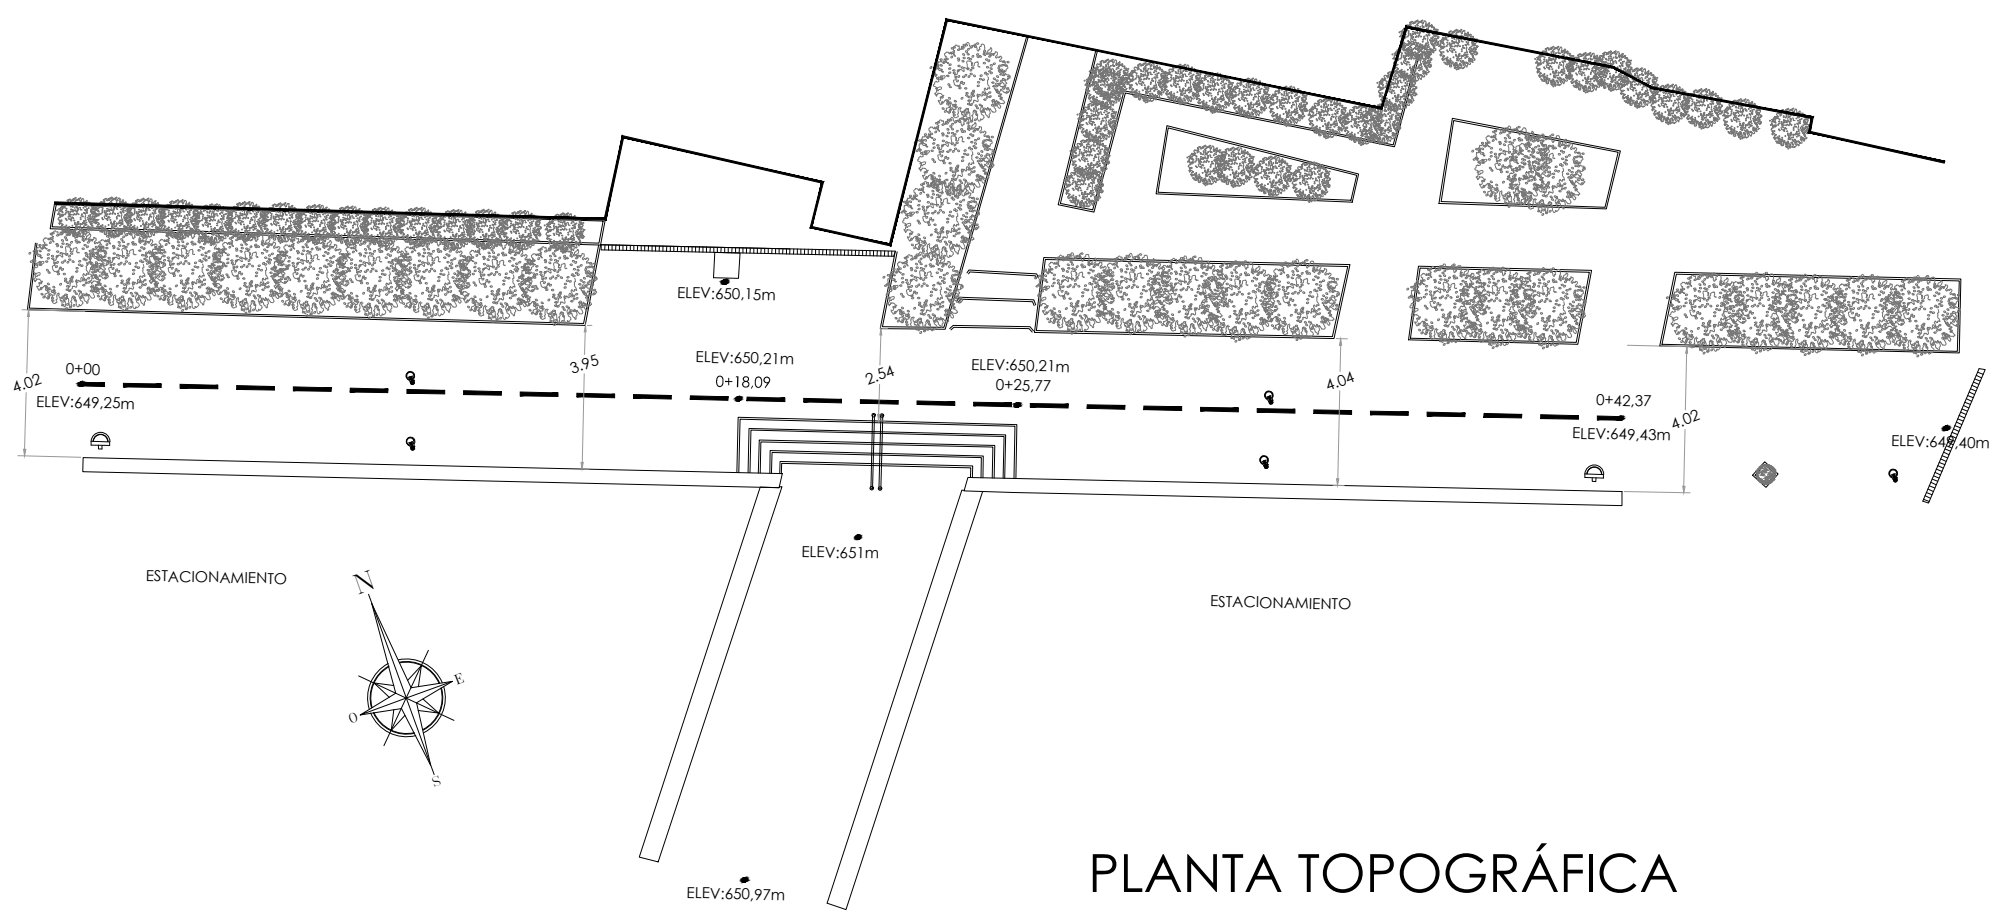

PLANTA TOPOGRÁFICA

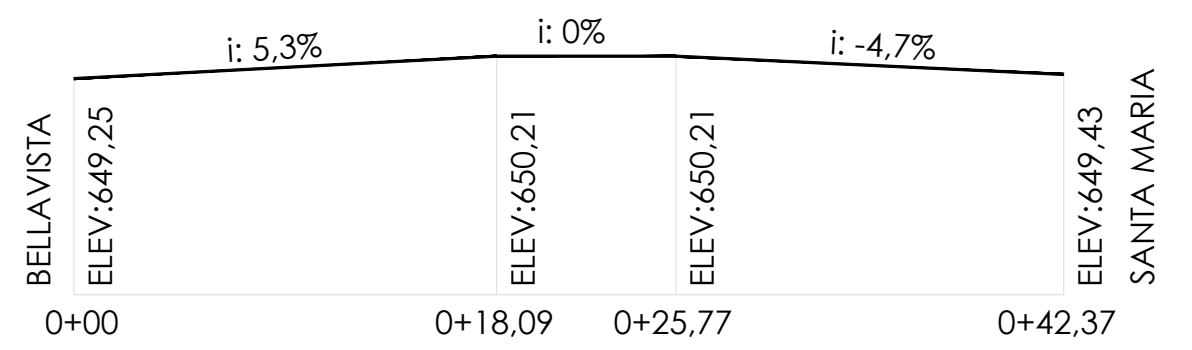

PERFIL LONGITUDINAL

MANDANTE : INMOBILIARIA CLÍNICA SANTA MARÍA SPA
RUT: 76.282.865-0
DIRECCIÓN: BELLAVISTA N°415, PROVIDENCIA, RM.

PROYECTISTA: GEOARCON SPA.
RUT: 77.176.513-0
DIRECCION : LOS ESPAÑOLES N°601 MAIPÚ. RM.

PROFESIONAL RESPONSABLE:

JAIME ANDRÉS VERGARA VALENZUELA
INGENIERO GEOMENSOR
RUT: 13.458.862-4